


0 2 4 6 8 10m


měřítko 1:200 při tisku na formát A3 na 100%

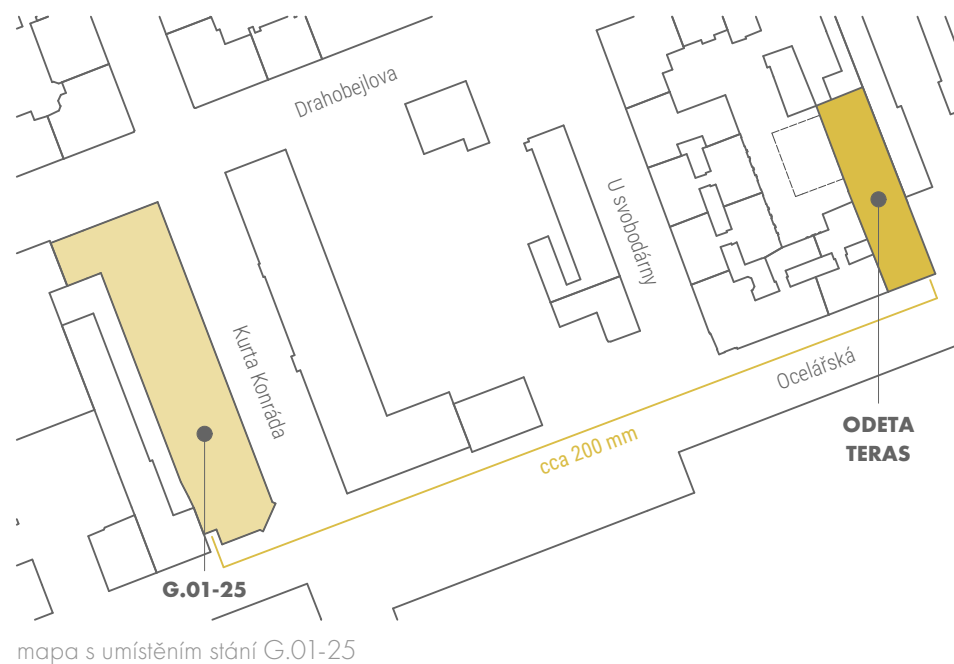

půdorys 1.PP



pohled na jižní fasádu

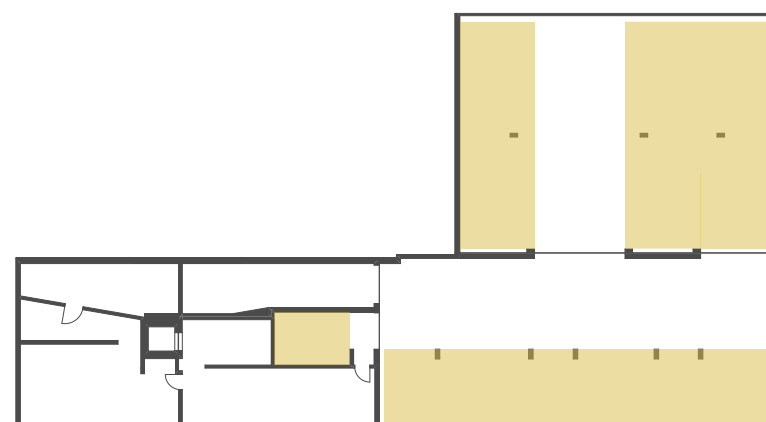

umístění parkovacích stání v 1.PP

## ODETA TERAS

Váš nový zážitek z bydlení

# Σ parkovací stání 25 stání 1.PP

| číslo   | typ                 | plocha |
|---------|---------------------|--------|
| F.01-01 | stání               | 17,50  |
| G.01-02 | stání invalida      | 17,40  |
| G.01-03 | stání invalida      | 17,40  |
| G.01-04 | stání               | 13,28  |
| G.01-05 | stání               | 14,56  |
| G.01-06 | stání               | 13,28  |
| G.01-07 | stání               | 13,28  |
| G.01-08 | stání               | 14,43  |
| G.01-09 | stání               | 13,03  |
| G.01-10 | stání               | 13,13  |
| G.01-11 | stání               | 12,50  |
| G.01-12 | stání               | 12,50  |
| G.01-13 | stání               | 12,50  |
| G.01-14 | stání               | 12,50  |
| G.01-15 | stání               | 12,44  |
| G.01-16 | stání               | 12,44  |
| G.01-17 | stání               | 12,50  |
| G.01-18 | stání               | 12,50  |
| G.01-19 | stání               | 12,50  |
| G.01-20 | stání               | 12,50  |
| G.01-21 | stání prodloužené   | 24,88  |
| G.01-22 | stání prodloužené   | 24,88  |
| G.01-23 | stání prodloužené   | 25,00  |
| G.01-24 | stání prodloužené   | 25,00  |
| G.01-25 | stání Kurta Konráda | 12,50  |

Plochy parkovacích stání jsou orientační.  
Investor si vyhrazuje právo na drobné úpravy.

VERZE 06/2020.

developer — architekti — realitní kancelář



RE/MAX  
Ambassador