



0 1 2 3 4 5 m

měřítko 1:100 při tisku na formát A3 na 100%

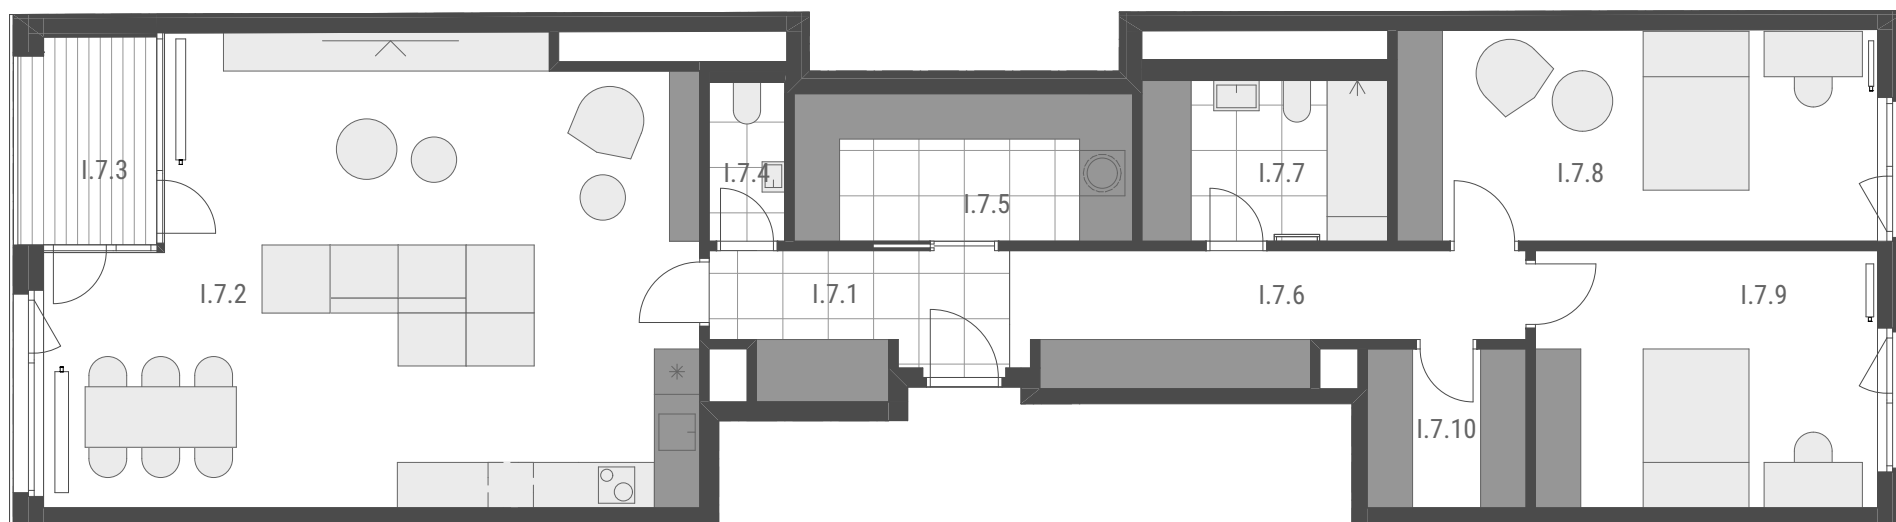

pohled na jižní fasádu

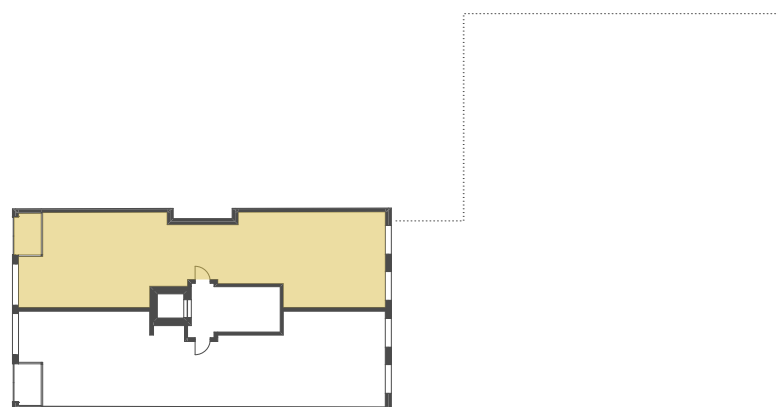

umístění bytu v 7.NP

ODETA TERAS

Váš nový zážitek z bydlení

3+kk byt 1.7
121,41 m² 7.NP
+ lodžie 4,88 m²

číslo	název místnosti	plocha
1.7.1	předsíň	7,20
1.7.2	obývací pokoj + kk	48,89
1.7.4	wc	2,10
1.7.5	šatna	8,73
1.7.6	chodba	10,03
1.7.7	koupelna	6,91
1.7.8	ložnice	17,75
1.7.9	pokoj	15,39
1.7.10	šatna	4,41
		121,41 m²
1.7.3	lodžie	4,88
		4,88 m²

119,78 m²
vnitřní užitná plocha

125,19 m²
vnitřní podlahová plocha

Plochy místností jsou počítány jako vnitřní užitné a jsou orientační.
Vyobrazené zařízení v plánech bytů nejsou součástí dodávky.
Rozsah dodávky je specifikován ve standardech.
Investor si vyhrazuje právo na drobné úpravy.

Parkovací stání a sklepní kóje se prodávají samostatně.

VERZE 09/2019.

developer — architekti — realitní kancelář



RE/MAX
Ambassador