
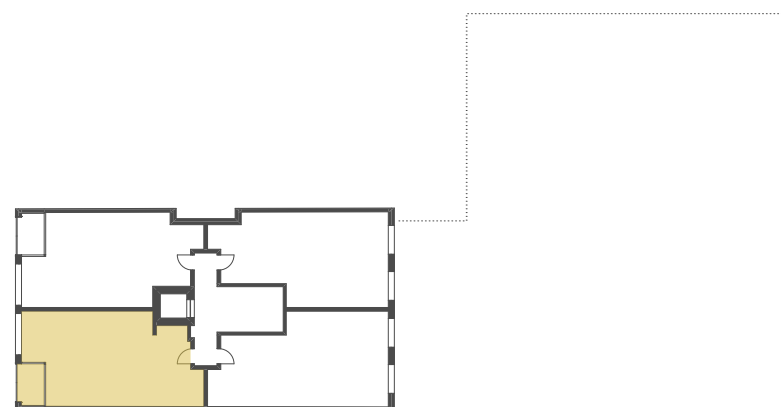


měřítko 1:100 při tisku na formát A3 na 100%

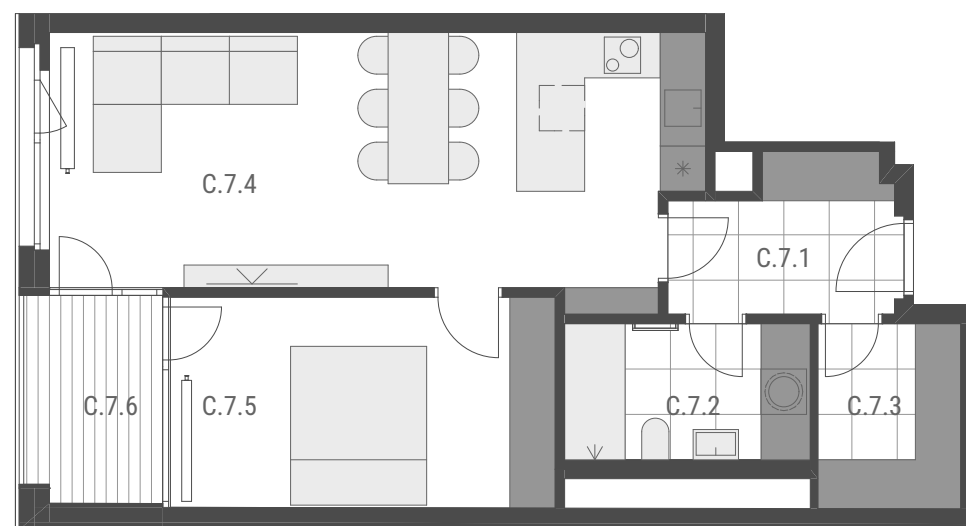

pohled na jižní fasádu

umístění bytu v 7.NP

ODETA TERAS

Váš nový zážitek z bydlení

2+kk byt C.7
59,14 m² 7.NP
+ lodžie 4,88 m²

číslo	název místnosti	plocha
C.7.1	předsíň	5,56
C.7.2	koupelna	5,85
C.7.3	šatna	4,63
C.7.4	obývací pokoj + kk	28,93
C.7.5	ložnice	14,17
		59,14 m²
C.7.6	lodžie	4,88
		4,88 m²

59,14 m²
vnitřní užitná plocha

61,05 m²
vnitřní podlahová plocha

Plochy místností jsou počítány jako vnitřní užitné a jsou orientační.
Vyobrazené zařízení v plánech bytů nejsou součástí dodávky.
Rozsah dodávky je specifikován ve standardech.
Investor si vyhrazuje právo na drobné úpravy.

Parkovací stání a sklepní kóje se prodávají samostatně.

VERZE 09/2019.

developer — architekti — realitní kancelář



RE/MAX
Ambassador